




zicht vanaf A - veld op clubgebouw
gewijzigd

nieuwe A - veld

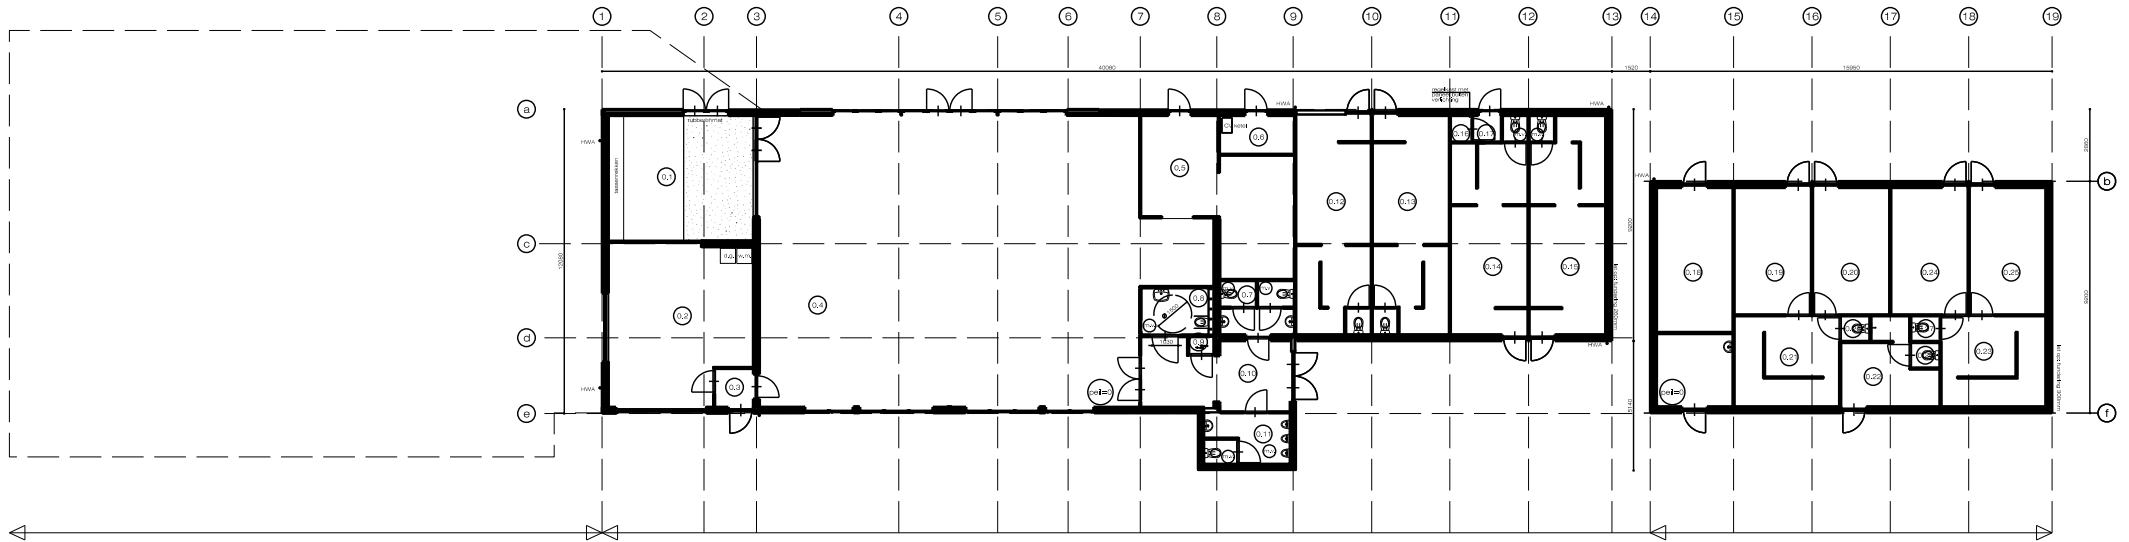

fase 2: toekomstige uitbreiding kleedruimte

fase 1: renovatie bestaande kantine

fase 3: sloop bestaande kleedruimte

bestaande A - veld